


MAPA LOKALIZACJI WIERCEŃ BADAWCZYCH STYCZEŃ/LUTY 2014

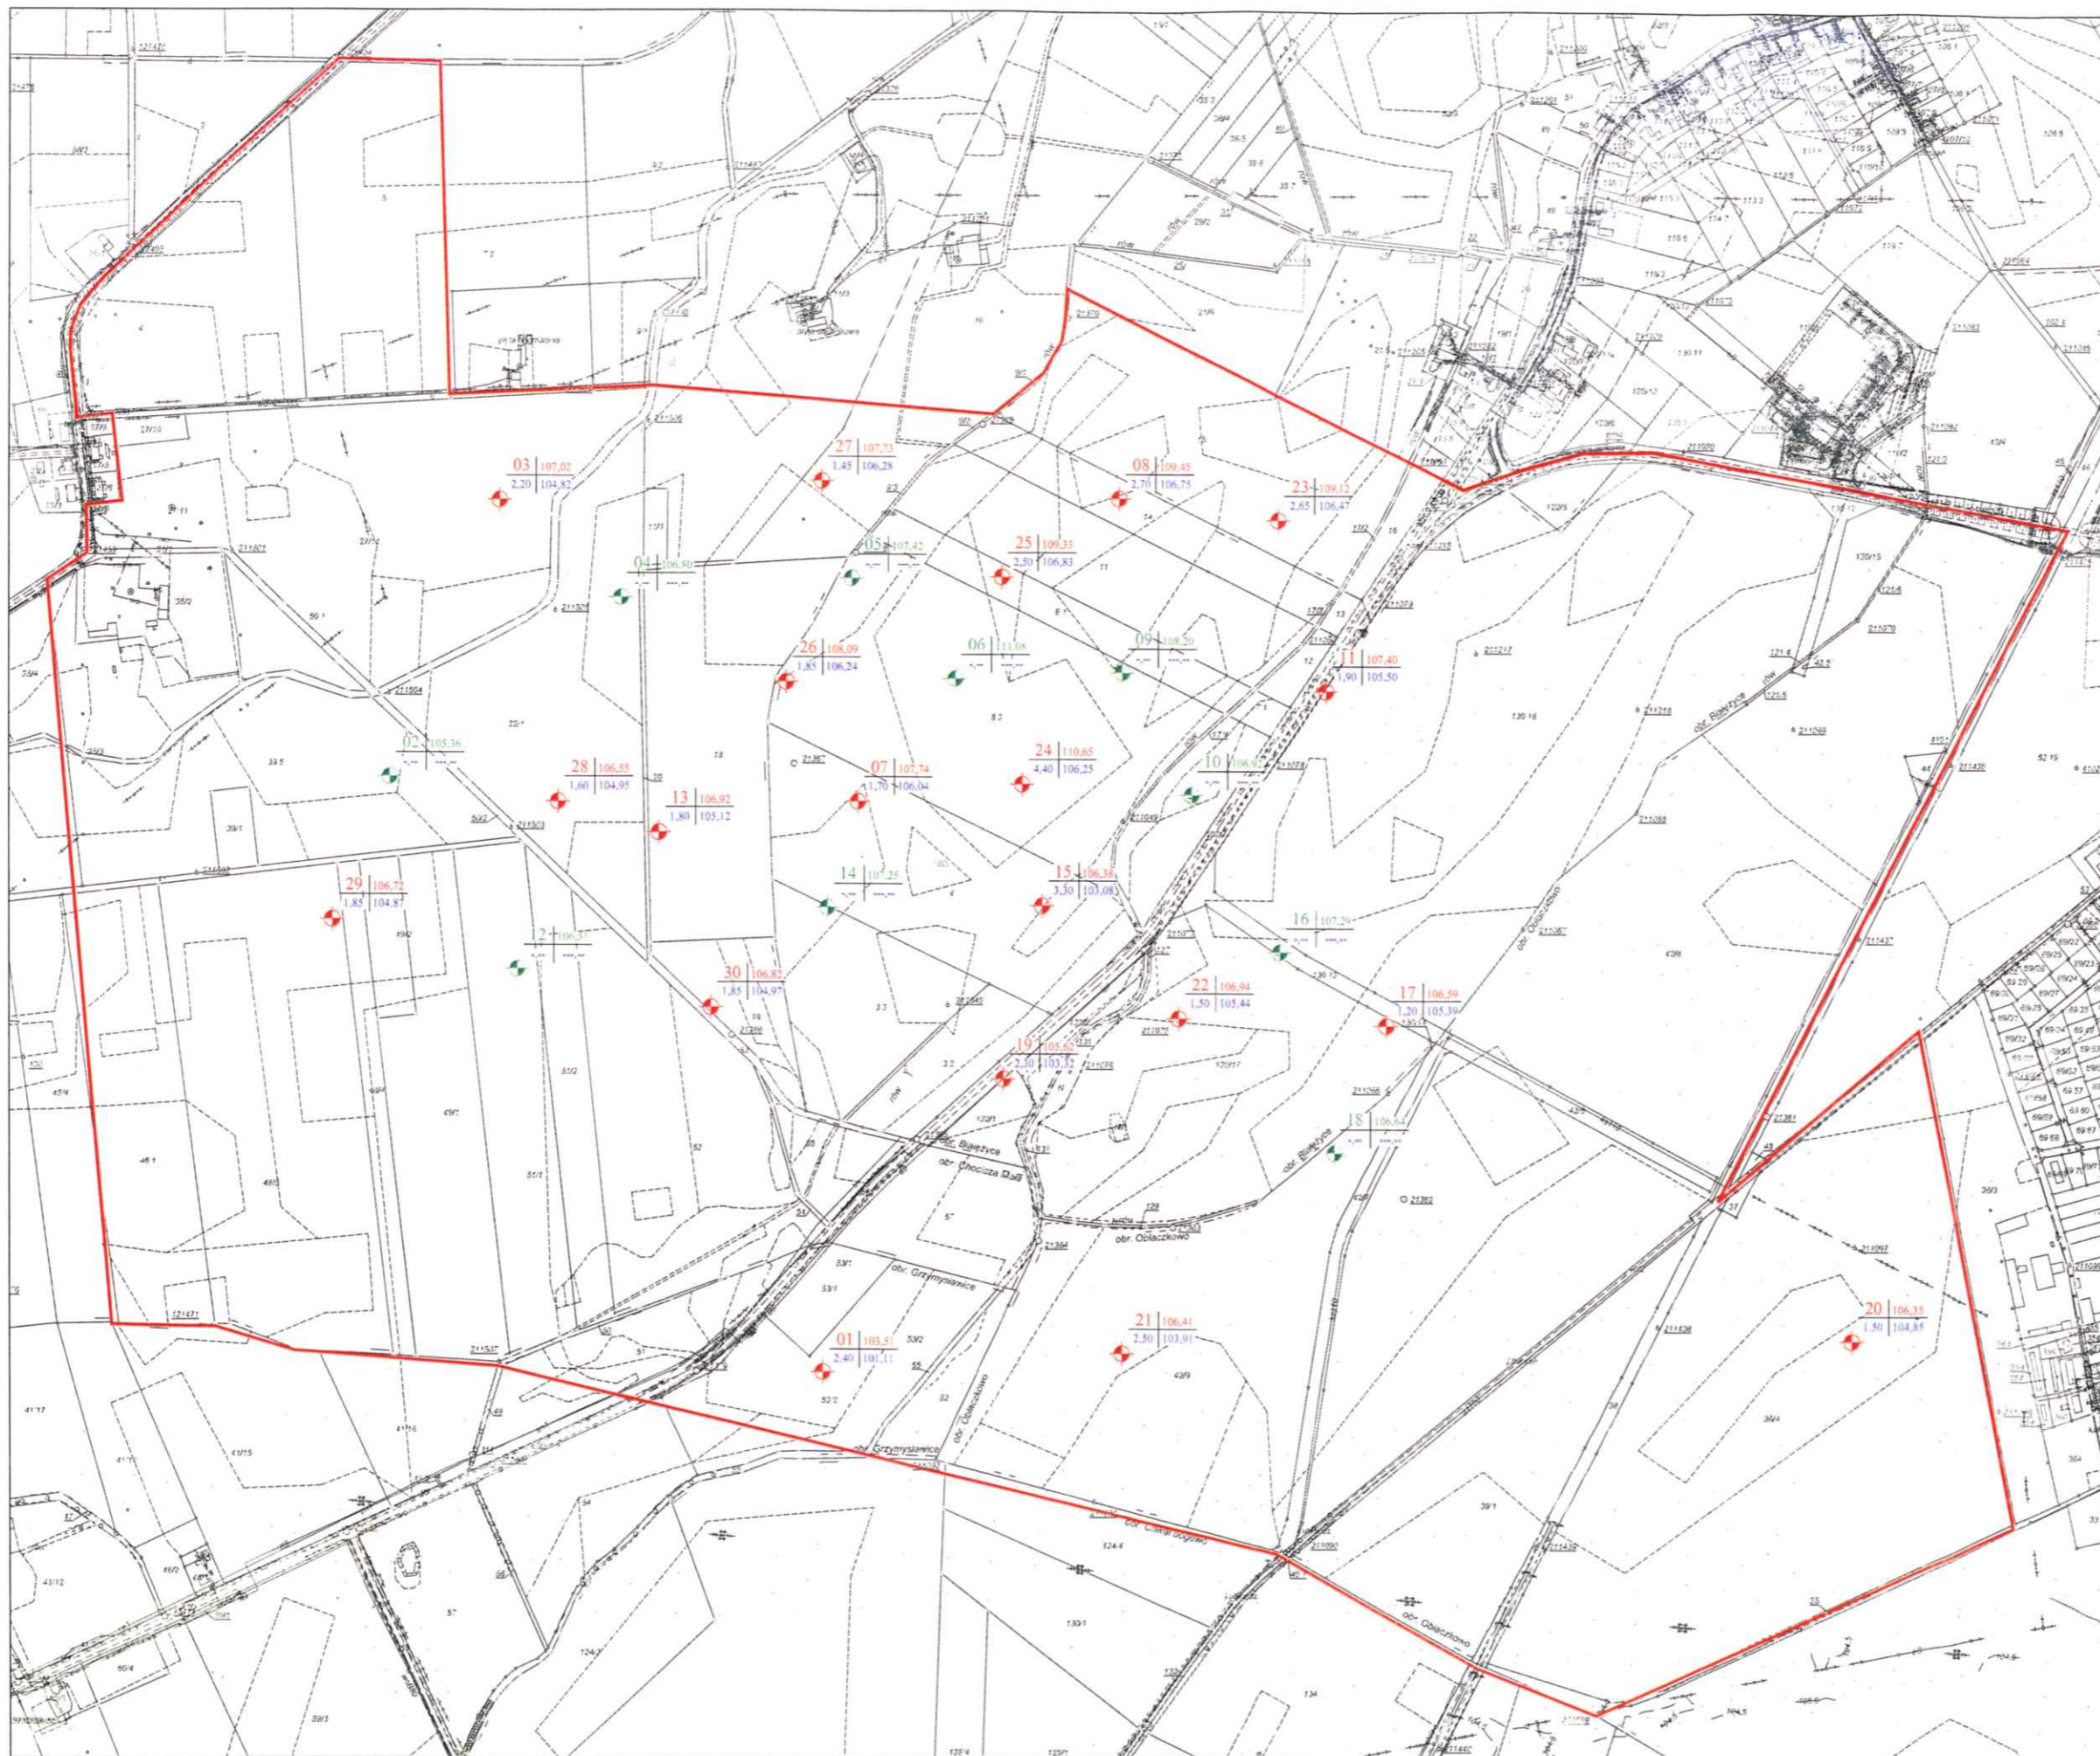

OBJAŚNIENIA / LEGEND:

01 | 103.51
2.40 | 101.11
numer oraz rzędna [m n.p.m.] wykonanego otworu badawczego oraz sondowania statycznego CPTU
number and ordinate of borehole / CPTU sounding

02 | 105.36
1.50 | 104.85
głębokość [m] oraz rzędna [m n.p.m.] ustabilizowanego zwierciadła pierwszego poziomu wody gruntowej
depth [m] and ordinate [m a.s.l.] of first level groundwater table

lokalizacja wykonanego otworu badawczego oraz sondowania statycznego CPTU
location of borehole / CPTU sounding

lokalizacja wykonanego sondowania statycznego CPTU
location of CPTU sounding

GT PROJEKT 62-080 TARNOWO PODGÓRNE UL. PARKOWA 4 SWADZIM
tel. (061) 625 22 22 fax (061) 625 22 25
www.gtprojekt.pl e-mail: info@gtprojekt.pl

Temat / Project: **OPINIA GEOTECHNICZNA
GEOTECHNICAL OPINION
BIAŁEŻYCE - OBLACZKOWO, GM. WRZESNIA**

Rysunek / Drawing: **PLAN SYTUACYJNY /
SITE PLAN**

Opracował / Prepared by: mgr inż. Marcin Krukowski Podpis / Signature: [Signature] Dokumentacja / Documentation no.: 6035/2014 Skala / Scale: 1: 5 000

Sprawił / Checked by: dr inż. Andrzej T. Wojtasik [Signature] Załącznik nr 1.02 / Appendix no. 1.02

Swadzim, luty / February 2014